


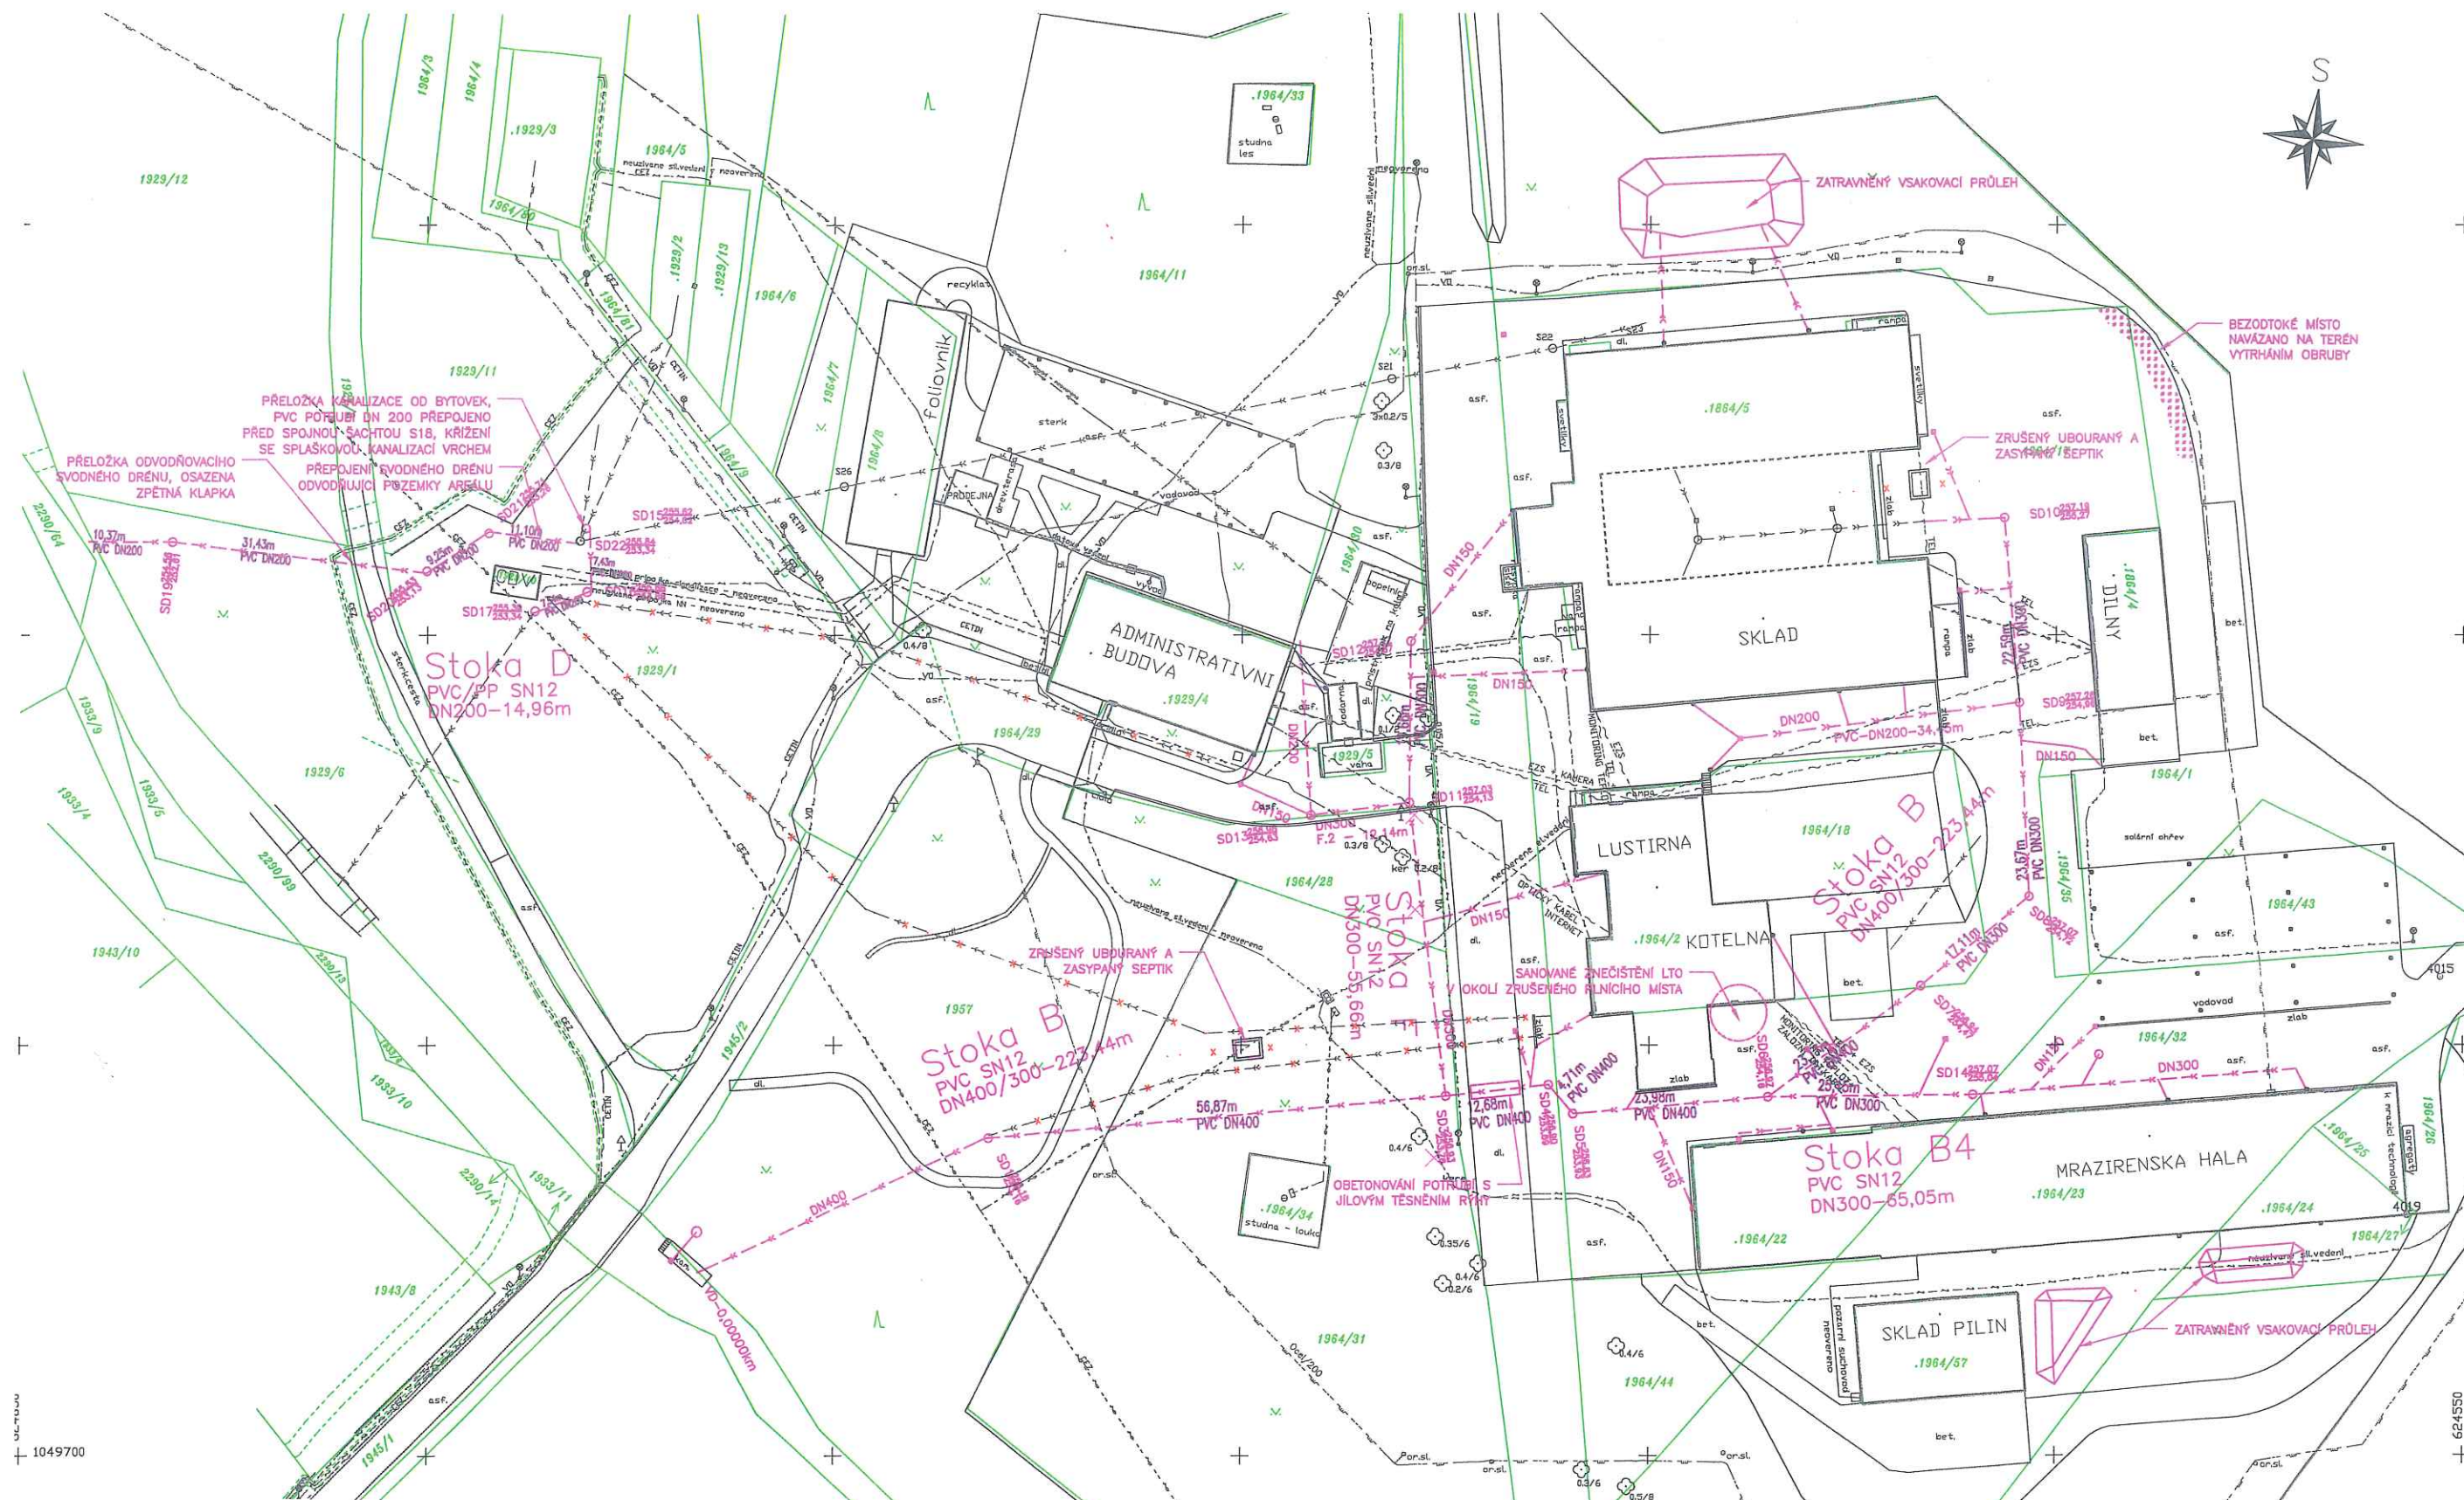

LEGENDA:

- hranice katastru
- 1324/24 parcelní číslo
- obrys budov
- rozhraní povrchů

- šachta kanalizační
- šachta neověřená
- ⊕ šachta větrací
- šachta
- ▣ šachta vodoměrná
- ⊗ hydrant podzemní
- ⊗ hydrant nadzemní
- ≡ vpust
- šoupě
- ↑ dopravní značka
- ⊗ svítidlo
- stožár

STÁVAJÍCÍ INŽENÝRSKÉ SÍTĚ:

- stávající dešťová kanalizace
- stávající splašková kanalizace
- zrušená kanalizace zafoukaná
- stávající vodovod
- stávající plynovod STL
- stávající sdělovací vedení
- stávající vedení NN podzemní
- stávající vedení VN
- stávající vedení VO
- stávající teplovod

ZHOTOVENÉ SÍTĚ:

- rekonstrukce dešťové kanalizace
- uliční vpust
- liniový žlab
- vsakovací průleh

ENDCon NDCon s.r.o. Zlatnická 10/1582, 110 00 Praha 1, Česká republika, tel.: +420 251 019 231, IČ: 64939511, DIČ: CZ64939511			
Vypracoval:	Ing. Radovan Vrba	Vedoucí projektu:	Ing. Lukáš Jaroš
Kreslil:	Ing. Radovan Vrba	Odpovědný projektant:	Ing. Lukáš Jaroš
Investor:	Lesy ČR, s.p. Přemyslova 1106/19, 500 08 Hradec Králové		
Stavba:	Revitalizace kanalizace a vodovodu, Semenářský závod v Týništi nad Orlicí		
Objekt:	D. Dokumentace objektů	Formát:	610x480
Část:	SO 04 Dešťová kanalizace	Stupeň:	DSPS
Obsah:	Situace dešťové kanalizace	Měřítko:	1:500
		Datum:	12/2020
		Č. zakázky:	450
		Č. přílohy:	D.4.2.